PA5

Les Monts de Gy
Communauté de Communes
des Monts de Gy
3 rue des Saules
70700 GY

GY [70]

Extension de la Zone d'Activités
"Les Graverots"

PA5 - Coupes

Date :	Indice :	Libellé :	Etabli par :	Verifié par :	Validé par :
26/01/2024	01	Elaboration du plan	AT	GB	--
--	02	--	--	--	--
--	03	--	--	--	--
--	04	--	--	--	--
--	05	--	--	--	--
--	06	--	--	--	--
--	07	--	--	--	--
--	08	--	--	--	--

Affaire N° : 2035
Echelle : 1:250
Plan N° : PA5

JDBE
Infrastructures & paysages

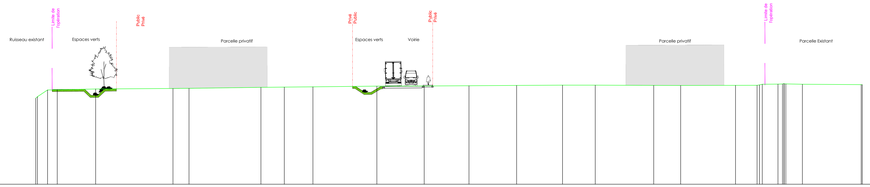

PC : 200.00 m

Altitudes TN	214.01 215.37 215.39 215.52 215.61 215.63 215.79 215.84 215.88 215.99 216.01 216.05 216.11 216.16 216.15 216.11 216.09 216.12 216.30 216.24
Altitudes Projet	
Pentes	

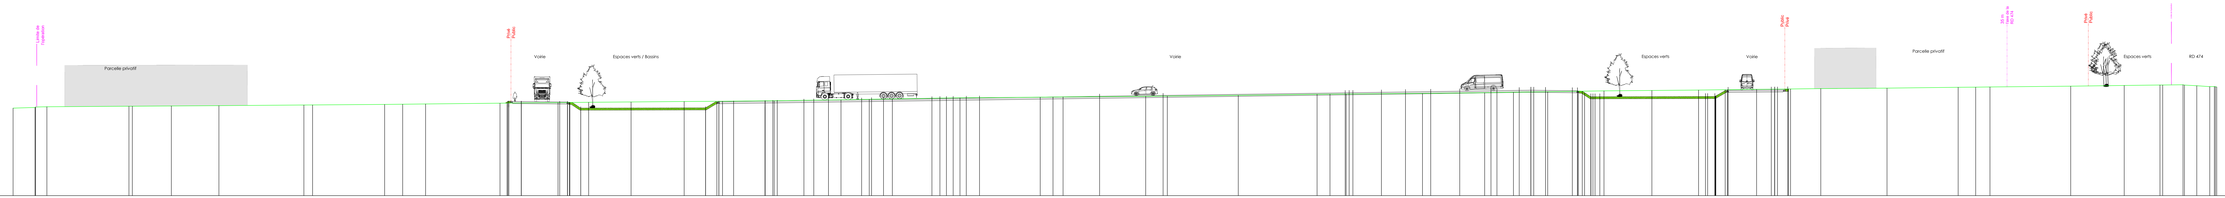

PC : 200.00 m

Altitudes TN	214.26 214.45 214.48 214.57 214.62 214.67 214.77 214.87 214.90 214.94 215.07 215.16 215.21 215.27 215.35 215.38 215.47 215.62 215.70 215.77 215.95 216.06 216.08 216.09 216.19 216.23 216.35 216.52 216.54 216.56 216.66 216.77 216.85 216.93 217.08 217.14 217.21 217.34 217.39 217.45 217.52 217.66 217.68 217.72 217.84 217.95 218.03 218.08 217.92 217.77
Altitudes Projet	214.93 214.91 214.01 214.91 214.94 215.25 215.27 215.35 215.43 215.48 215.54 215.63 215.70 215.73 215.76 216.06 216.19 216.74 216.80 216.85 216.93 217.03 217.13 217.17 217.10 216.16 217.17 217.22 217.25
Pentes	-1.0 % -0.4 % -0.3 % 0.0 % 1.1 % 4.1 % 4.4 % 1.6 % 3.0 % 1.5 % 3.3 % 3.1 % 1.2 % 3.0 % 1.1 % 1.3 % 1.5 % 1.2 % 1.5 % 1.1 % 1.6 % 1.8 % 1.1 % 1.7 % 2.9 % 3.3 % -1.3 % 0.3 % 0.1 % 0.5 % 1.9 %